Anexa Nr.1.36

Plan de amplasament si delimitare a imobilului cu propunerea de dezlipire

Scara 1:1000

Nr. cadastral	Suprafaţa măsurată a imobilului (mp)	Adresa imobilului
106487	5000 mp	Tărlungeni

Cartea funciară nr.	Unitatea Administrativ Teritorială (UAT)
106487	Tărlungeni

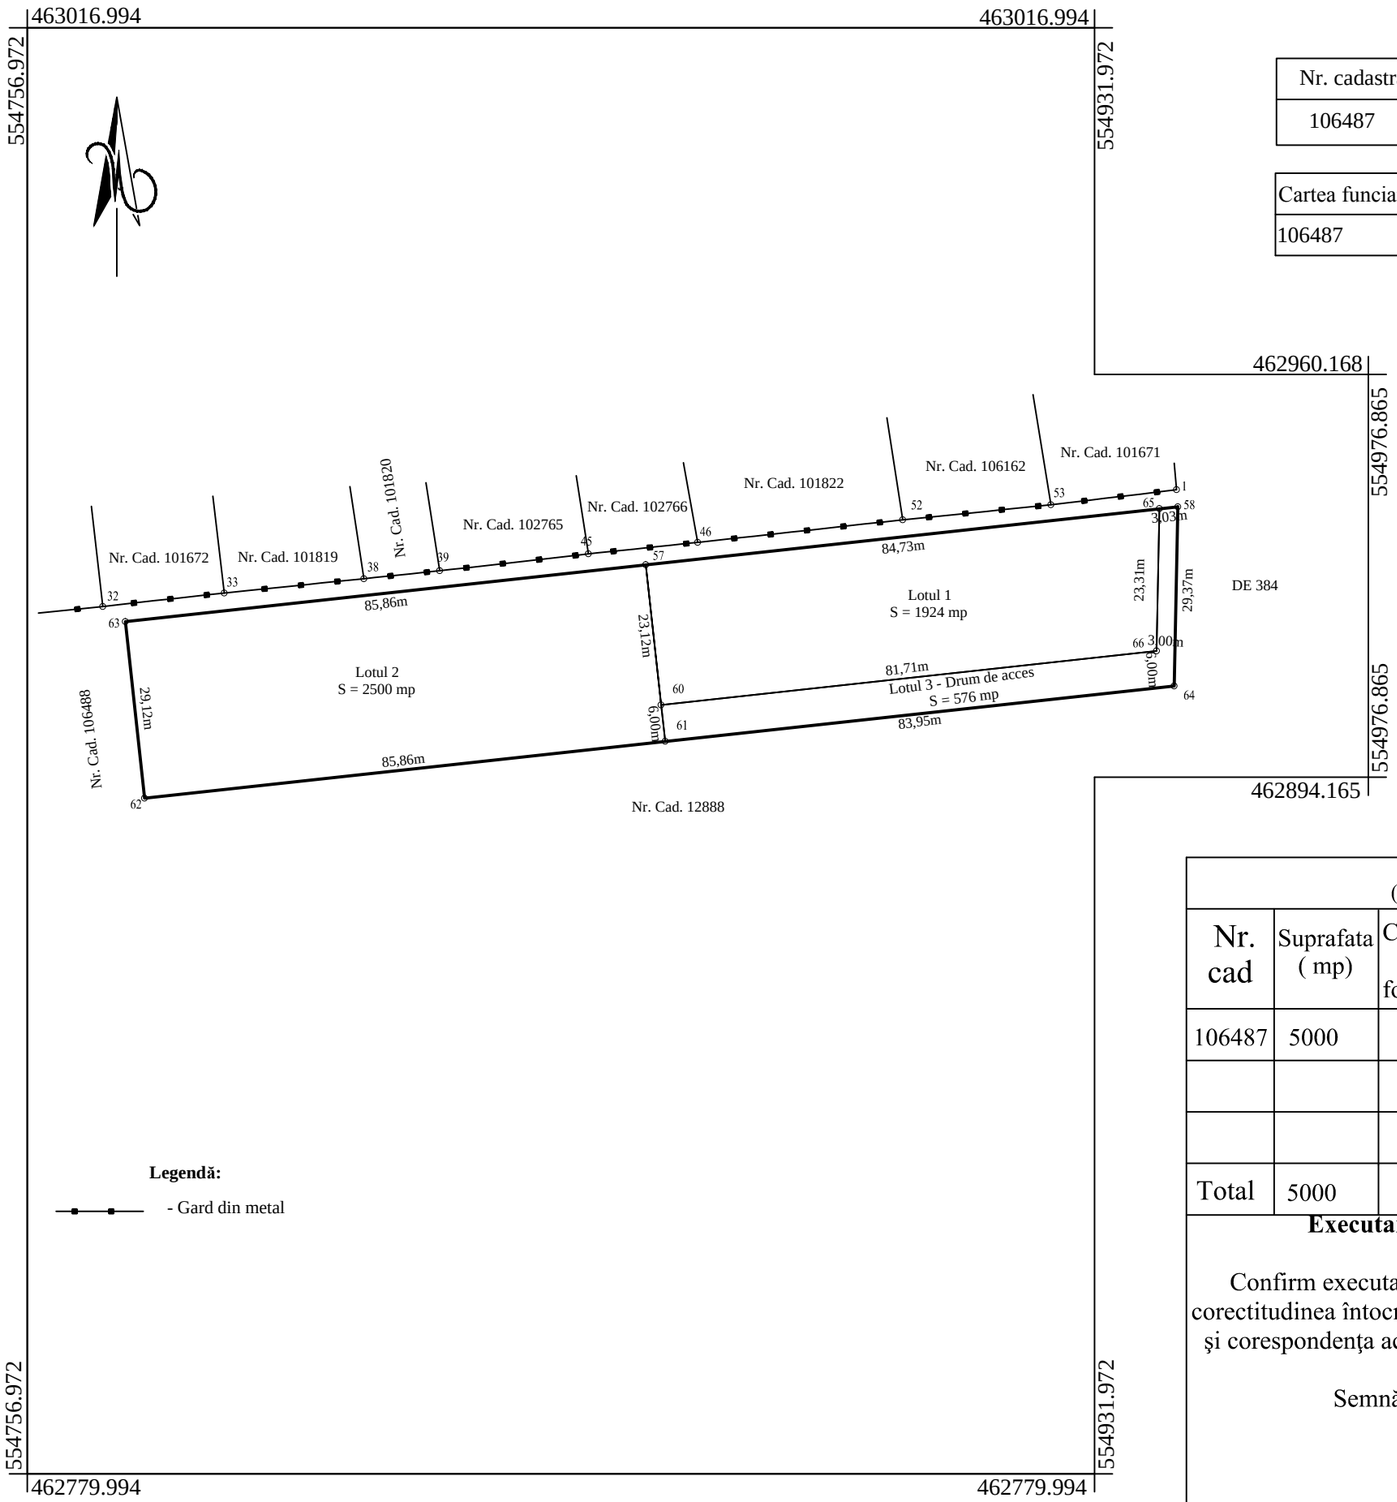

Legendă:

- Gard din metal

dezlipire/alipire imobil

Situatia actuala (inainte de dezlipire)				Situatia viitoare (dupa dezlipire)			
Nr. cad	Suprafata (mp)	Categoria de folosinta	Descrierea imobilului	Nr. cad	Suprafata (mp)	Categoria de folosinta	Descrierea imobilului
106487	5000	A	Teren intarusat		1924	A	Teren intarusat Lotul 1
					2500	A	Teren intarusat Lotul 2
					576	A	Teren intarusat Lotul 3 - Drum de acces
Total	5000				5000		

Executant: Lupu Vasilică

Confirm executarea măsurătorilor la teren, corectitudinea întocmirii documentaţiei cadastrale şi corespondenţa acesteia cu realitatea din teren

Semnătura şi ştampila

Data:29.09.2017

Inspector

Confirm introducerea imobilului în baza de date integrată şi atribuirea numărului cadastral

Semnătura şi parafa

Data:

Ştampila BCPI